

Приложение


УТВЕРЖДЕНА

приказом управления
имущественных и земельных
отношений администрации
муниципального образования
Новопокровский район
от " " " №

СХЕМА

расположения земельного участка на кадастровом плане
территории отнесенного к категории земель – земли
сельскохозяйственного назначения, расположенного по адресу:
**Краснодарский край, Новопокровский район,
в границах ПСК «Россия»**

Условный номер земельного участка -		
Площадь земельного участка 15115 кв.м.		
Обозначение характерных точек границ	Координаты, м	
	X	Y
1	2	3
1	553678.10	2268573.41
2	553751.03	2269003.91
3	553719.81	2269016.20
4	553642.96	2268574.36
5	553661.36	2268573.86
6	553653.47	2268521.14
7	553666.90	2268573.71

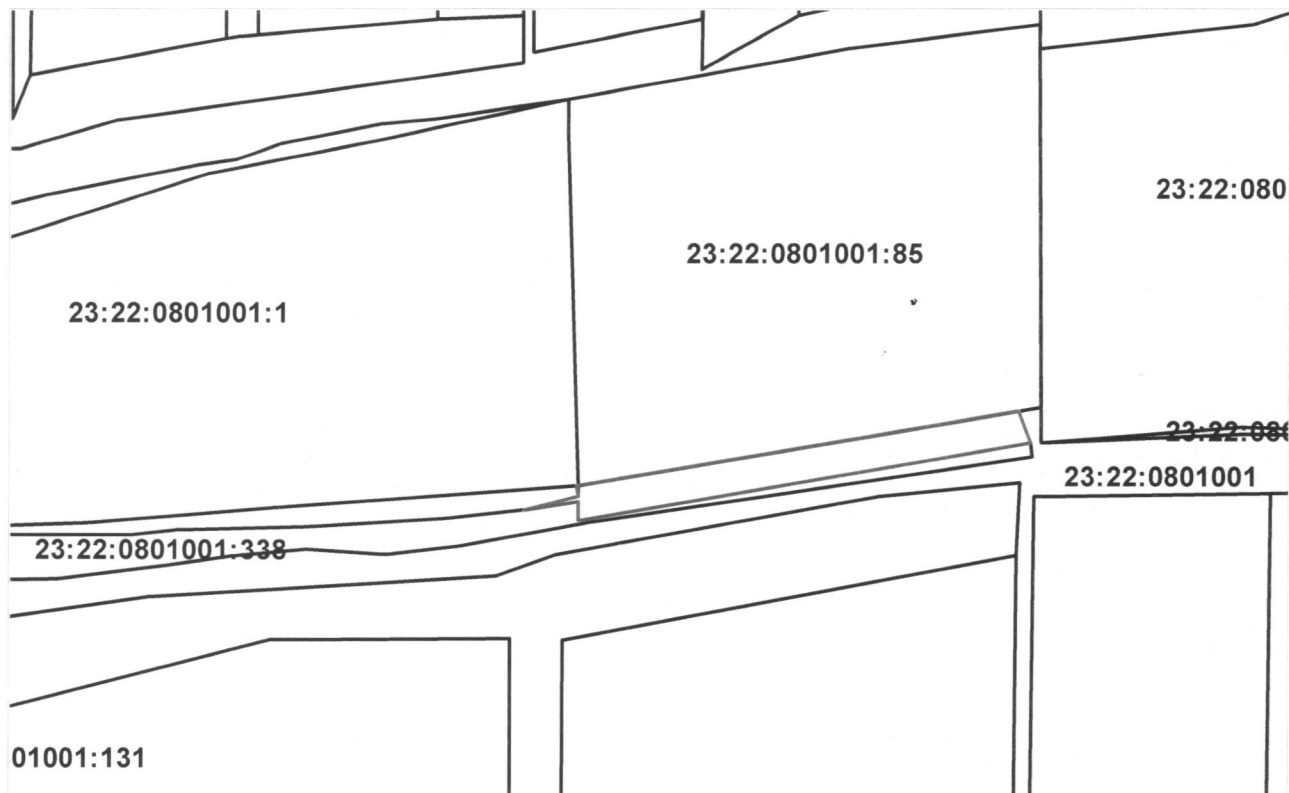

Масштаб 1:6500

Система координат МСК-23 зона 2

Условные обозначения

—	Границы земельных участков содержащихся в ЕГРН
—	Граница образуемого земельного участка
----	Граница кадастрового квартала
23:22:0801001:338	Кадастровый номер земельного участка
23:22:0801001	Номер кадастрового квартала
----	Граница населенного пункта
—	Граница территориальной зоны