

Приложение

УТВЕРЖДЕНА

постановлением

администрации

муниципального образования


Новопокровский район

от _____ № _____

СХЕМА

**расположения земельного участка на кадастровом плане
территории отнесенного к категории земель – земли
населенных пунктов, расположенного по адресу:
Краснодарский край, Новопокровский район, Ильинское
сельское поселение, ст-ца Ильинская, ул. Фрунзе, б/н.**

Условный номер земельного участка		
Площадь земельного участка 5000 м ²		
Обозначение характерных точек границ	Координаты, м	
	X	Y
1	2	3
1	555514.84	2281374.85
2	555519.36	2281407.06
3	555366.25	2281426.16
4	555360.12	2281394.75
1	555514.84	2281374.85

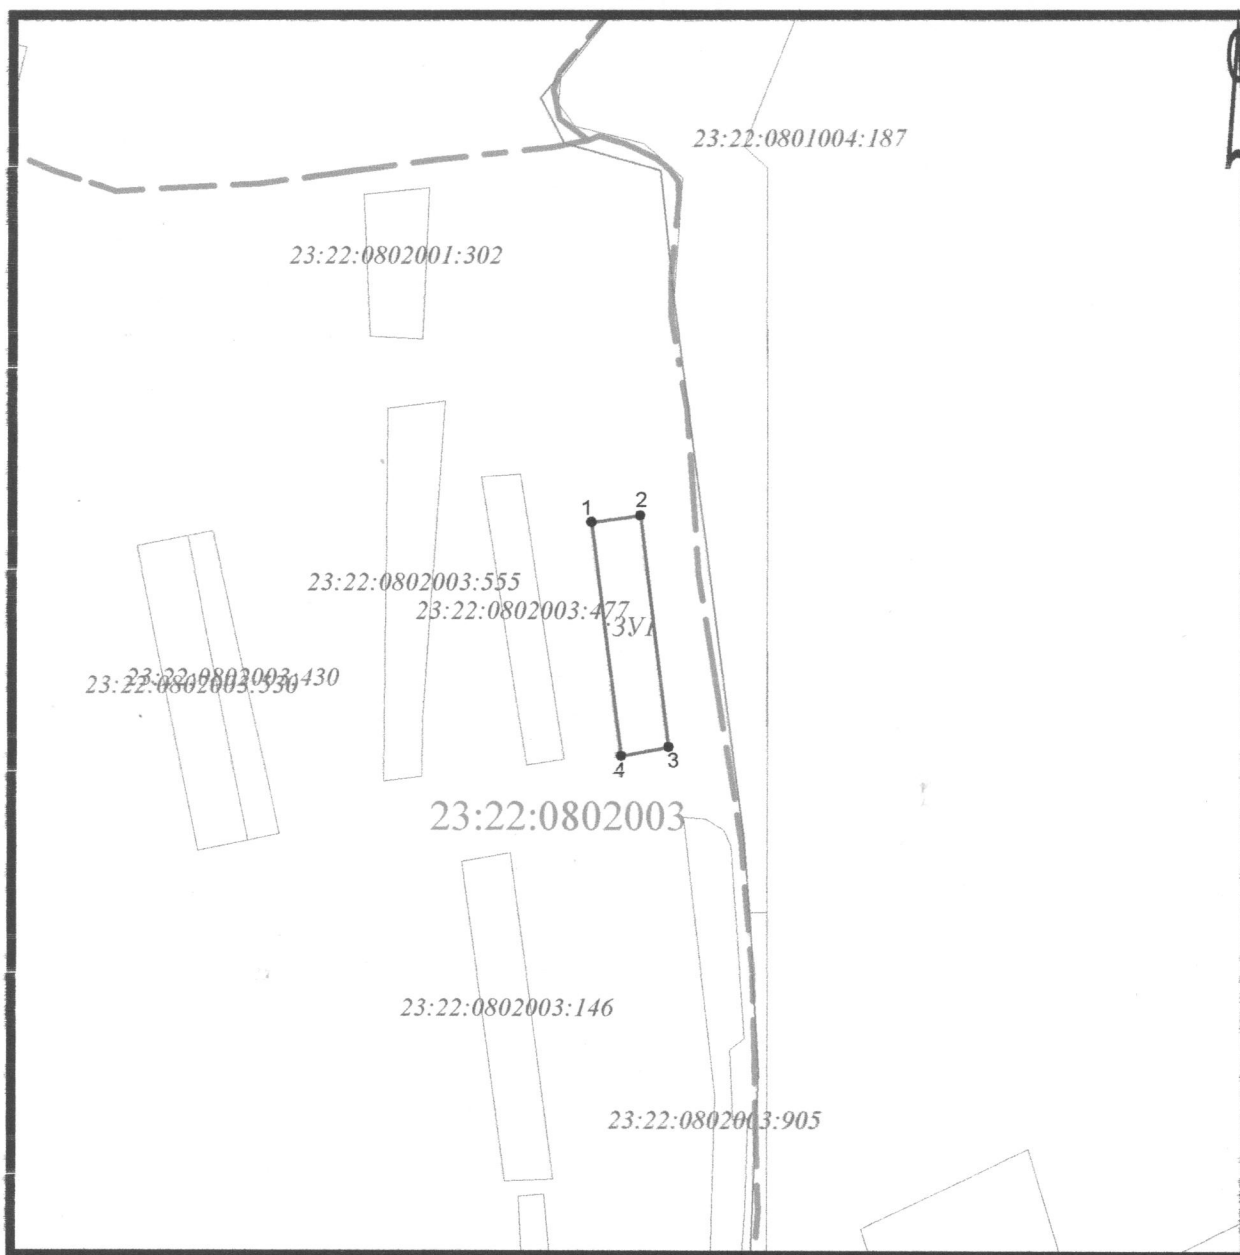

Система координат МСК-23

Масштаб 1:5000

Условные обозначения:

- — — — — - граница кадастрового квартала
- - граница земельного участка
- - характерная точка границы земельного участка
- - граница охранной зоны
- - береговая линия